


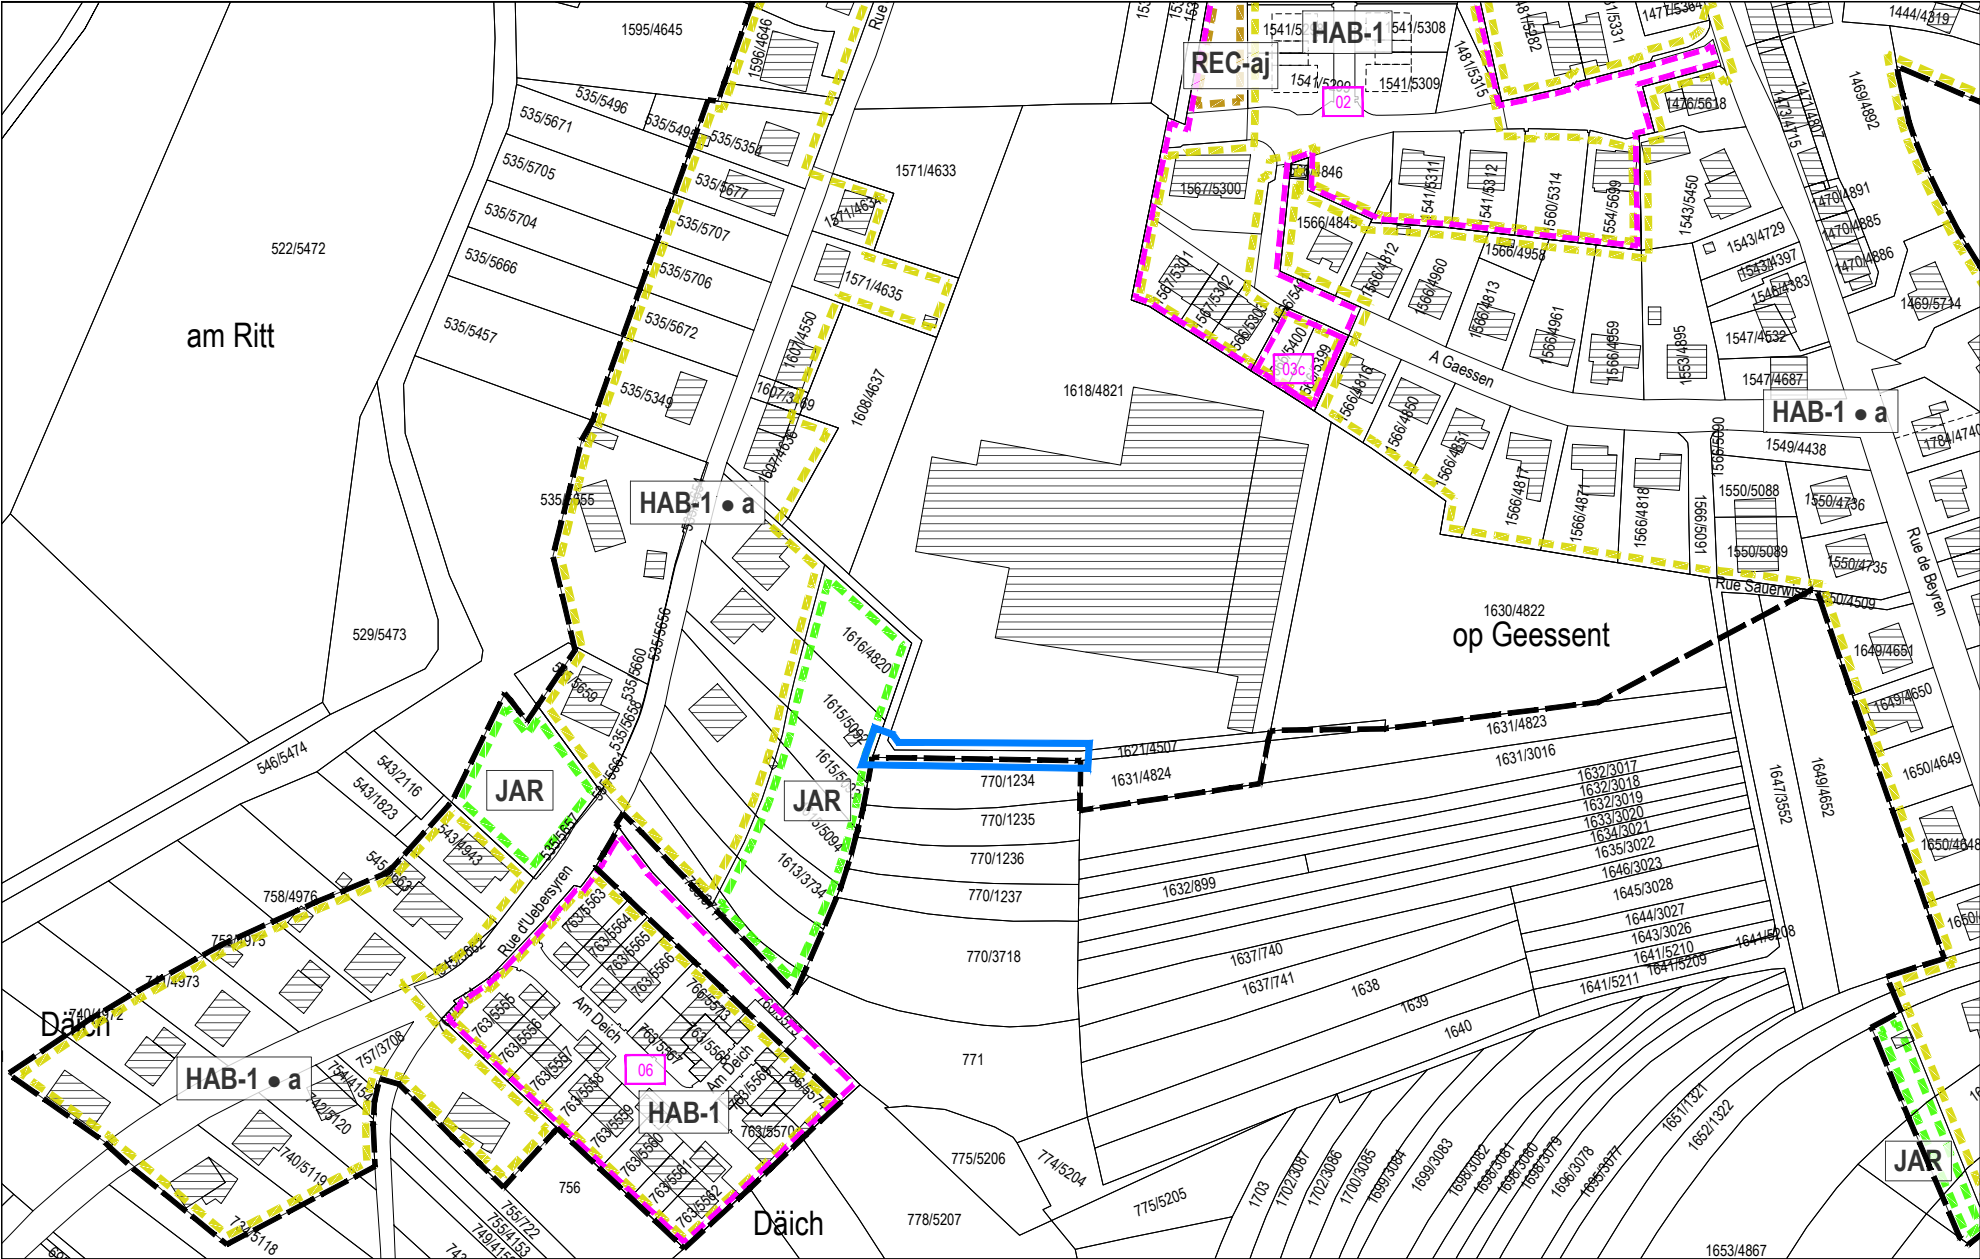

Modification ponctuelle

Délimitation de la zone verte

Légende du PAP QE en vigueur

Délimitation des plans d'aménagement particulier "quartier existant" - PAP QE

|                                                                           |   |   |   |
|---------------------------------------------------------------------------|---|---|---|
| <div>PAP QE - Zone d'habitation 1</div> <div></div>                       | <div><div>HAB-1 • a</div><div>HAB-1 • b</div></div> <div>Logement (s) maximum:<br/>a = 1 + log inté<br/>b = 4</div> | <div>PAP QE - Zone mixte rurale</div> <div></div> <div>MIX-r</div>                                         | <div>PAP QE - Zone d'activités spécifiques nationale</div> <div></div> <div>SP-n</div>                                                |
| <div>PAP QE - Zone d'habitation 1 - quartier spécifique</div> <div></div> | <div>HAB-1 • a</div> <div>Logement (s) maximum:<br/>a = 1 + log inté</div>                                          | <div>PAP QE - Zone de bâtiments et d'équipements publics</div> <div></div> <div>BEP</div>                  | <div>PAP QE - Zone de gares ferroviaires</div> <div></div> <div>GARE</div>                                                            |
| <div>PAP QE - Zone d'habitation 2</div> <div></div>                       | <div><div>HAB-2 • b</div><div>HAB-2 • c</div></div> <div>Logement (s) maximum:<br/>b = 4<br/>c = 8</div>            | <div>PAP QE - Zone de bâtiments et d'équipements publics - équipements</div> <div></div> <div>BEP-éq</div> | <div>PAP QE - Zone de sports et de loisirs - espace vert et aire de jeux</div> <div></div> <div>REC-aj</div>                          |
| <div>PAP QE - Zone mixte urbaine</div> <div></div>                        | <div><div>MIX-u • b</div><div>MIX-u • c</div></div> <div>Logement (s) maximum:<br/>b = 4<br/>c = 8</div>            | <div>PAP QE - Zone de bâtiments et d'équipements publics - dépôt</div> <div></div> <div>BEP-dp</div>       | <div>PAP QE - Zone de sports et de loisirs - réservé aux constructions et installations équestres</div> <div></div> <div>REC-éq</div> |
| <div>PAP QE - Zone mixte villageoise</div> <div></div>                    | <div><div>MIX-v • a</div><div>MIX-v • b</div></div> <div>Logement (s) maximum:<br/>a = 1 + log inté<br/>b = 4</div> | <div>PAP QE - Zone d'activités économiques communale type 1</div> <div></div> <div>ECO-c1</div>            | <div>PAP QE - Zone de jardins familiaux</div> <div></div> <div>JAR</div>                                                              |

Délimitation des PAP approuvés - voir partie écrite PAG

Délimitation de la zone verte

Fond de plan: Administration du Cadastre et de la Topographie  
Plan cadastral numérisé (PCN) - Exercice 2016  
Mise à jour, AC Betzdorf et Z+B

Modification ponctuelle du PAP QE

→ "op Geessent" à Mensdorf

Extrait du PAP QE modifié



Plan de repérage 3  
Échelle 1:2.500  
Juillet 2026

36, rue des Prés  
L-2349 Luxembourg  
T +352 33 02 04  
www.zeyenbaumann.lu