


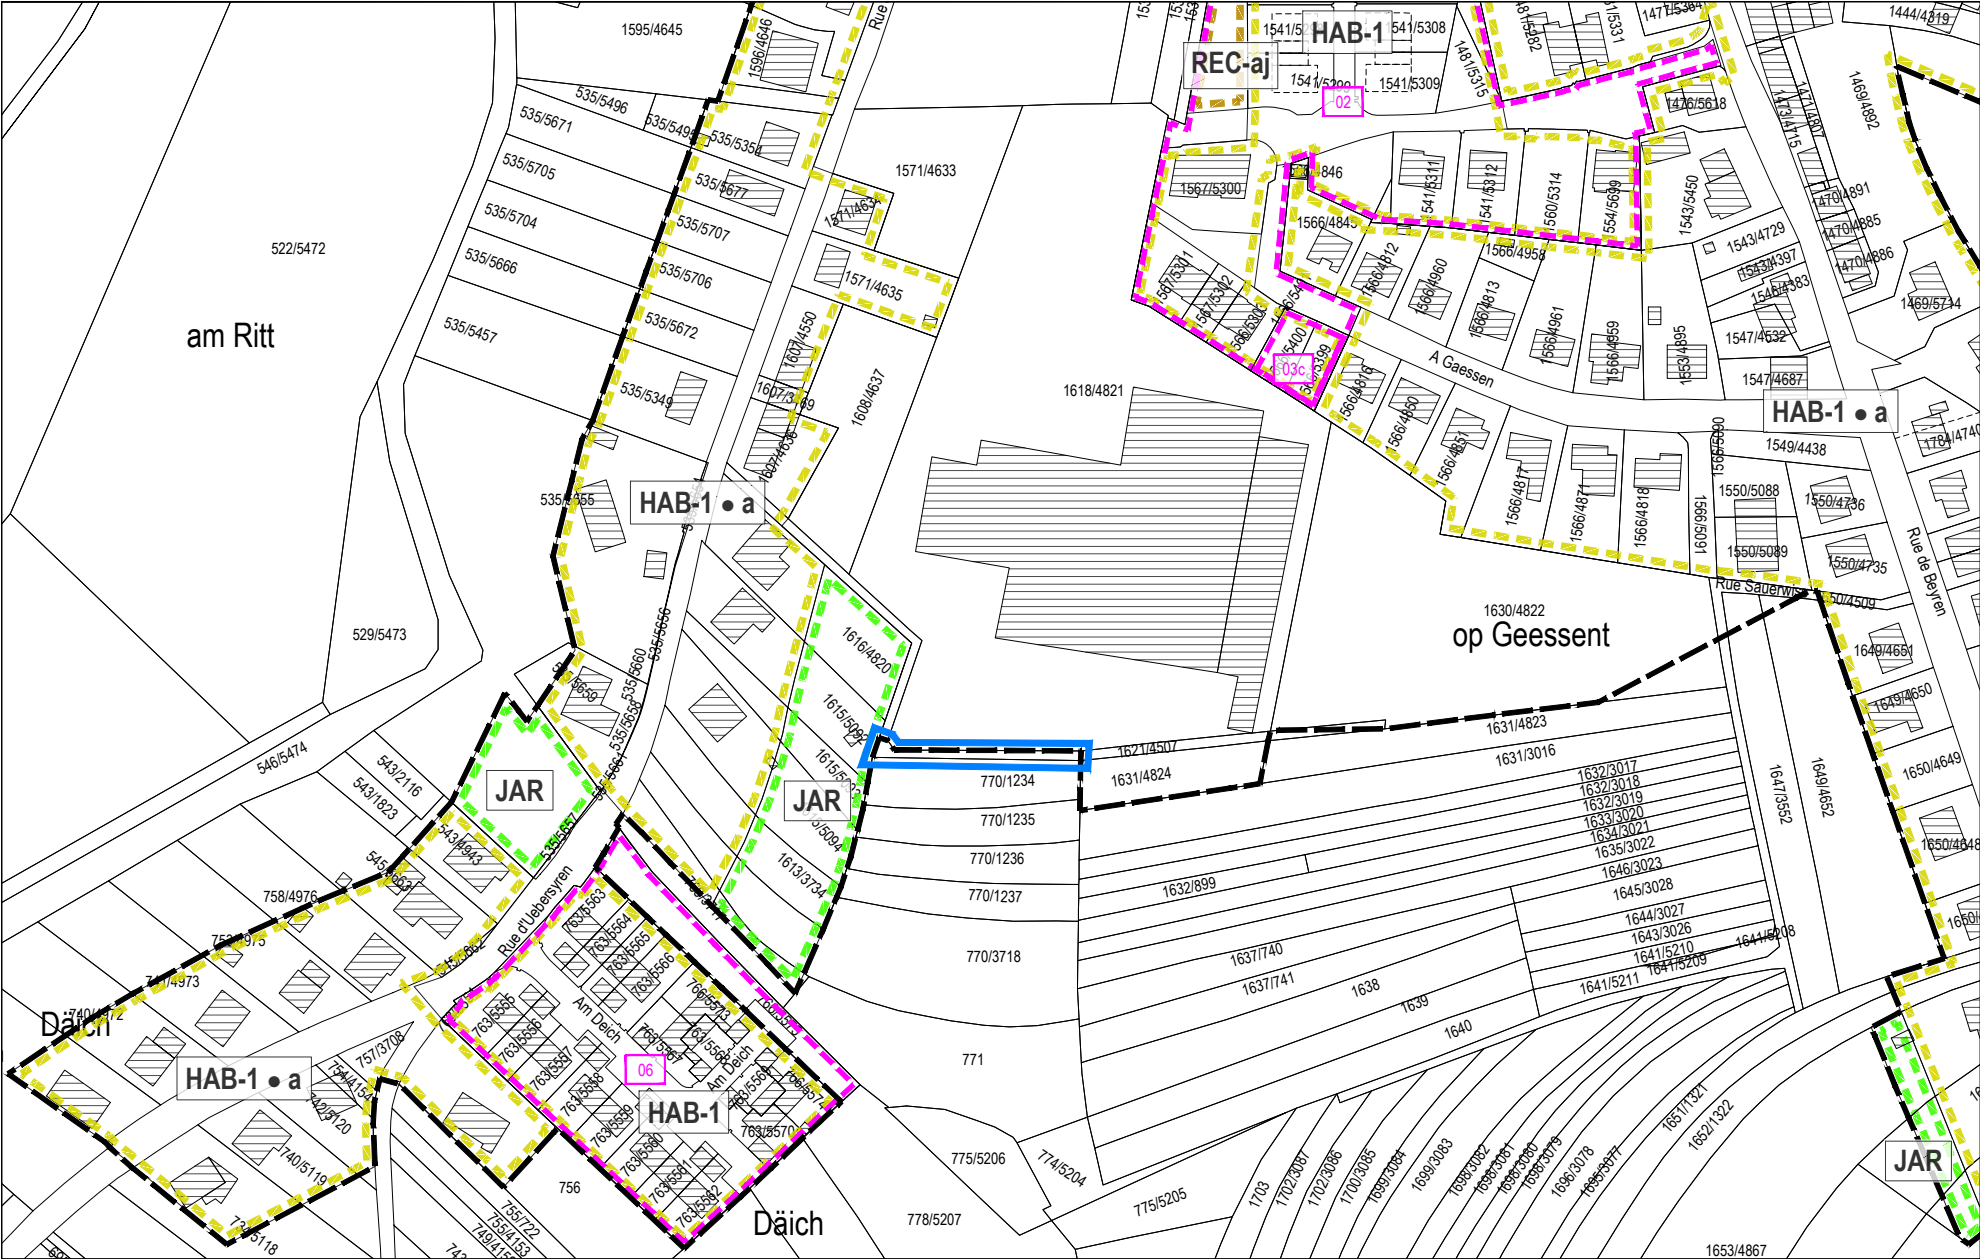

Modification

Légende du PAP QE en vigueur

Délimitation des plans d'aménagement particulier "quartier existant" - PAP QE

PAP QE - Zone d'habitation 1	HAB-1 • a HAB-1 • b	Logement (s) maximum: a = 1 + log inté b = 4	PAP QE - Zone mixte rurale	MIX-r	PAP QE - Zone d'activités spécifiques nationale	SP-n
PAP QE - Zone d'habitation 1 - quartier spécifique	HAB-1 • a	Logement (s) maximum: a = 1 + log inté	PAP QE - Zone de bâtiments et d'équipements publics	BEP	PAP QE - Zone de gares ferroviaires	GARE
PAP QE - Zone d'habitation 2	HAB-2 • b HAB-2 • c	Logement (s) maximum: b = 4 c = 8	PAP QE - Zone de bâtiments et d'équipements publics - équipements	BEP-éq	PAP QE - Zone de sports et de loisirs - espace vert et aire de jeux	REC-aj
PAP QE - Zone mixte urbaine	MIX-u • b MIX-u • c	Logement (s) maximum: b = 4 c = 8	PAP QE - Zone de bâtiments et d'équipements publics - dépôt	BEP-dp	PAP QE - Zone de sports et de loisirs - réservé aux constructions et installations équestres	REC-éq
PAP QE - Zone mixte villageoise	MIX-v • a MIX-v • b	Logement (s) maximum: a = 1 + log inté b = 4	PAP QE - Zone d'activités économiques communale type 1	ECO-c1	PAP QE - Zone de jardins familiaux	JAR

Délimitation des PAP approuvés - voir partie écrite PAG

Délimitation de la zone verte

Fond de plan: Administration du Cadastre et de la Topographie
Plan cadastral numérisé (PCN) - Exercice 2016
Mise à jour, AC Betzdorf et Z+B

Modification ponctuelle du PAP QE

→ "op Geessent" à Mensdorf

Extrait du PAP QE en vigueur



Plan de repérage 2

Échelle 1:2.500

Juillet 2026

36, rue des Prés
L-2349 Luxembourg
T +352 33 02 04
www.zeyenbaumann.lu