


SURFACE BRUTE PAP NO : 121.68 ares
SURFACE NETTE : 72.14 ares
SURFACE NECESSAIRE A LA VIABILISATION : 49.54 ares
SURFACE A CEDER AU DOMAINE PUBLIC COMMUNAL : 49.54 ares
soit ~40.72%
DENSITE : 20 log/m

Fond de plan issu du levé n° 19LV027-100 du projet n°19 LV 027 daté du 27.03.2019, constituant le plan de délimitation du périmètre de la zone d'aménagement dressé par le bureau GlobeZent s.a., géomètre officiel auprès de l'Administration du Cadastre et de la Topographie.

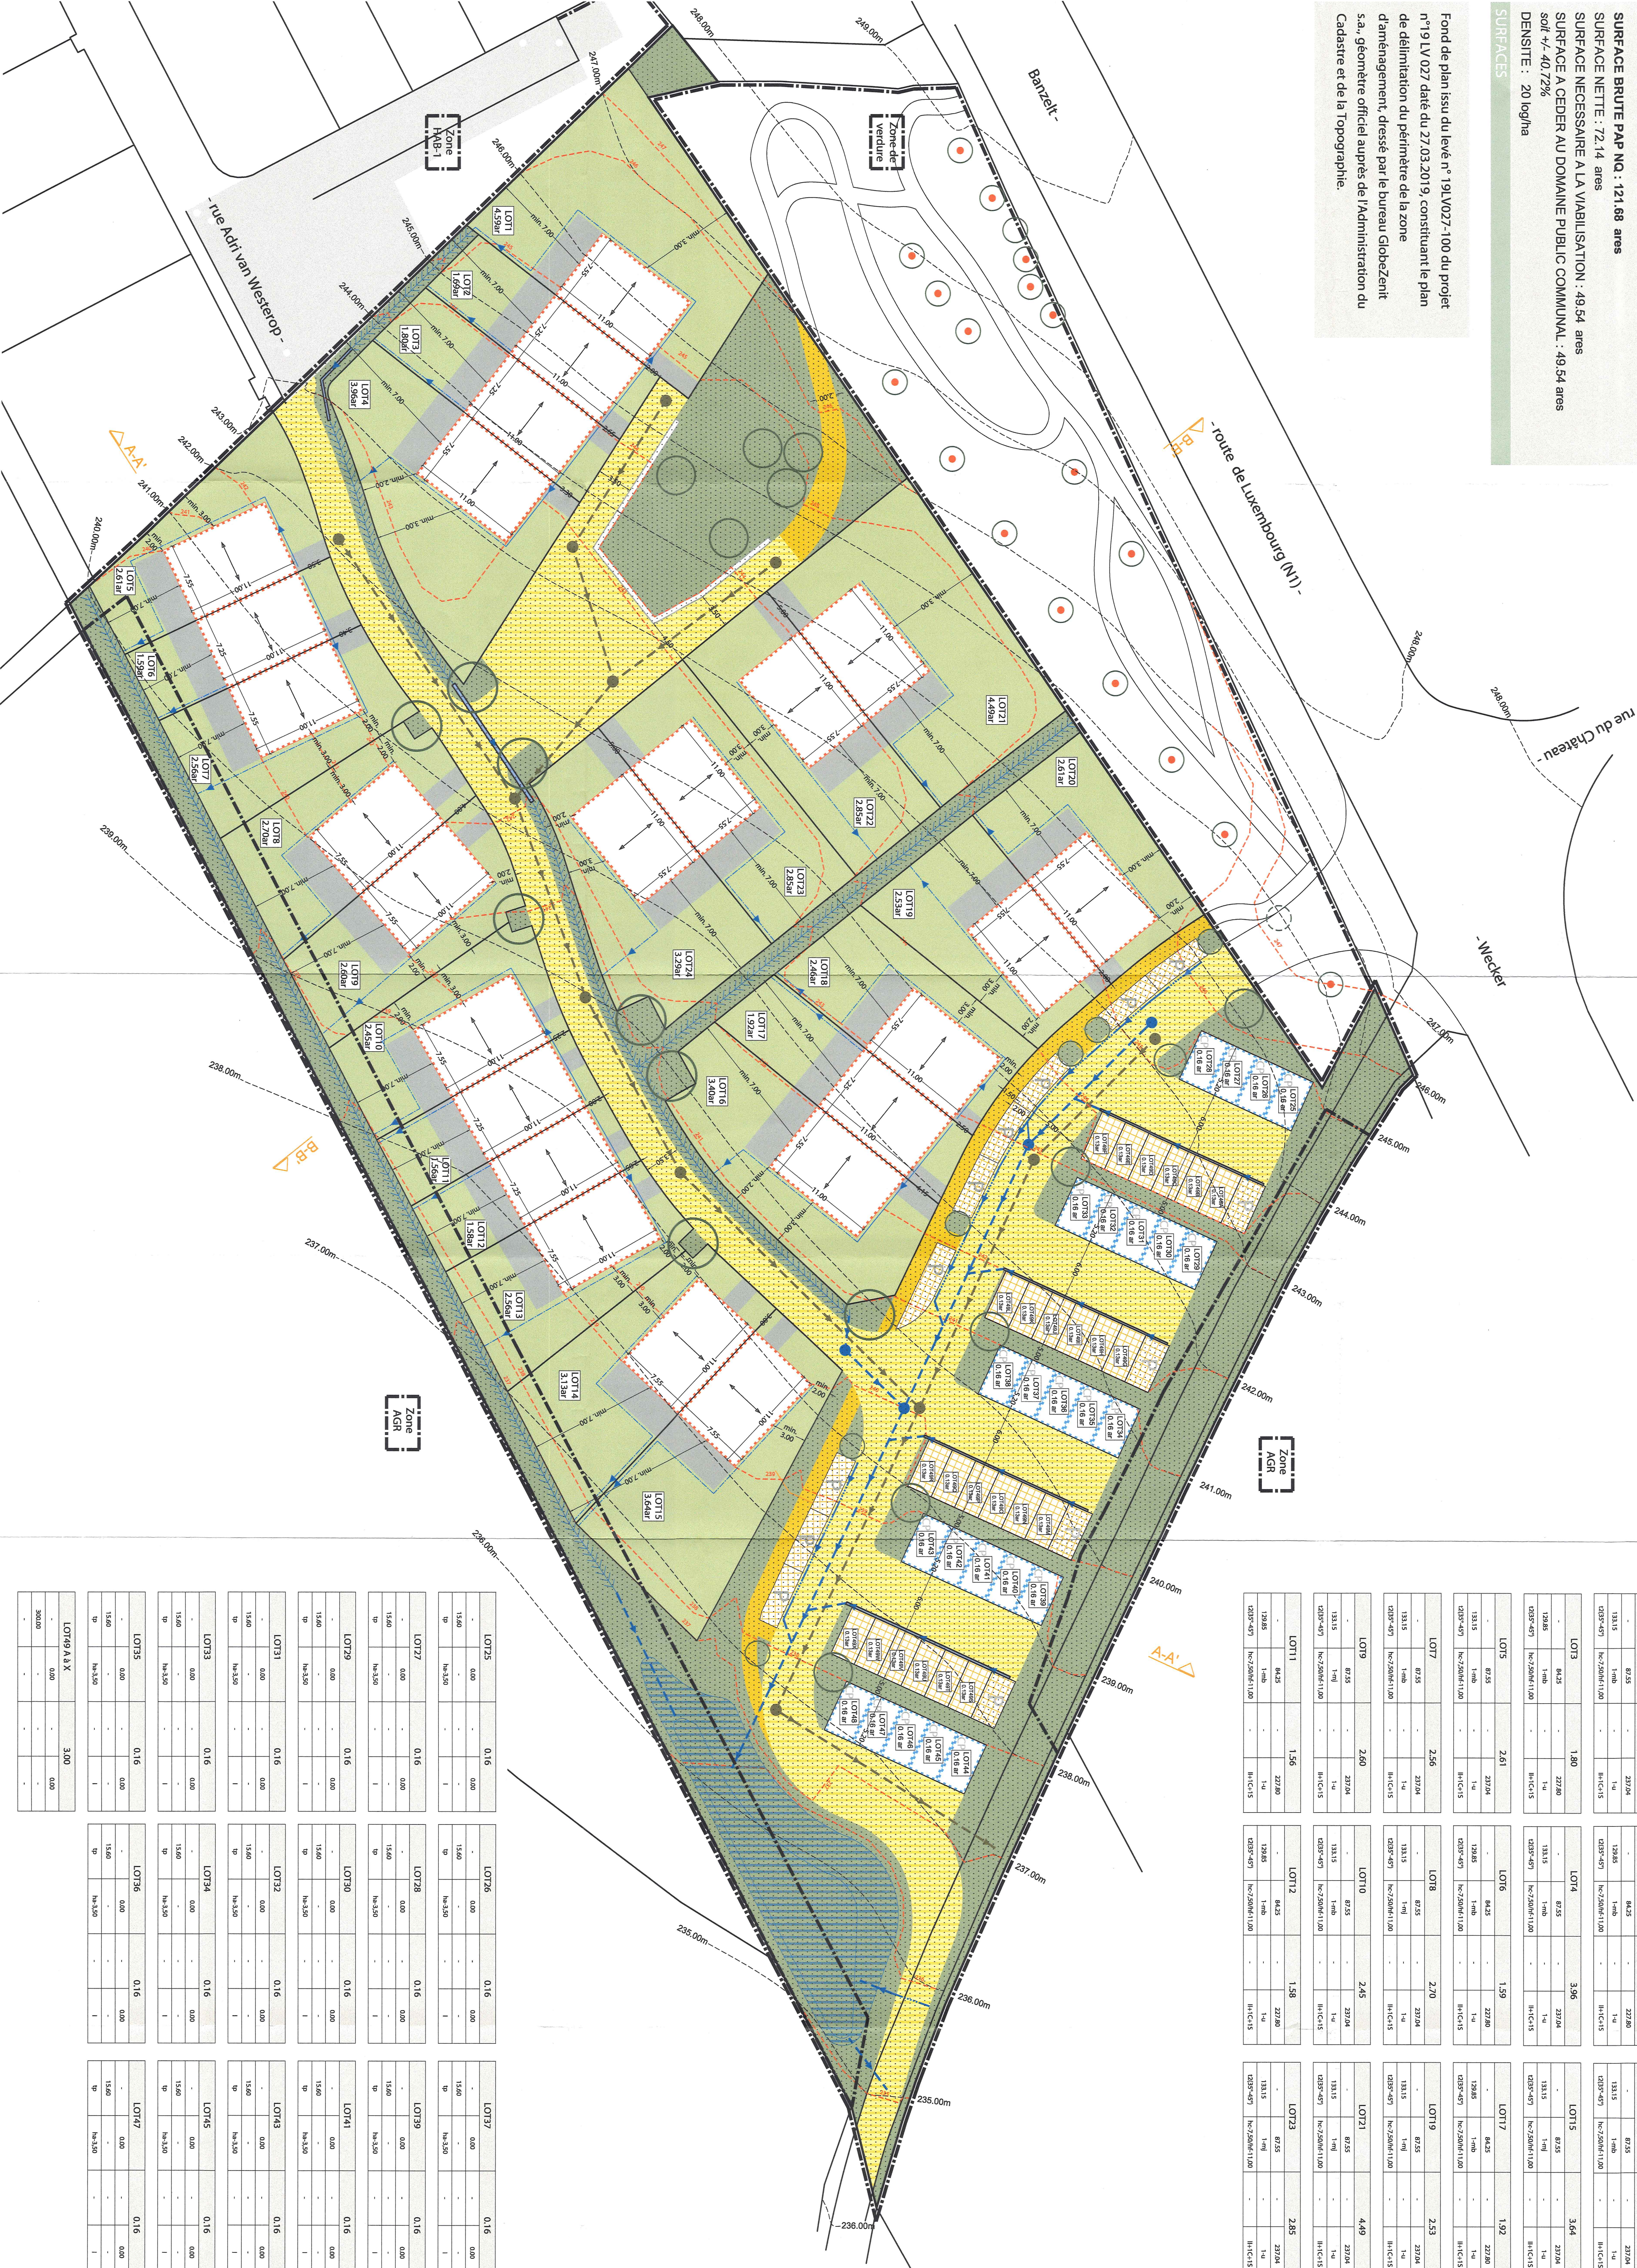


REPRESENTATION SCHEMATIQUE DU DEGRE D'UTILISATION DU SOL PAR LOT OU PAR ZONE

LEGENDAIRE OFFICIELLE

COtations

Représentations

LEGENDAIRE COMPLEMENTAIRE

Projet d'aménagement particulier "Schleedeuwes" à Berg

SOCIETE NATIONALE DES HABITATIONS A BON MARCHÉ s.a.

2b, rue Kalchschuck

L-1852 LUXEMBOURG

Projet d'aménagement particulier "Schleedeuwes" à Berg

modifié suivant avis 18830/122C

Partie Graphique 1